
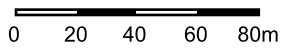


Sohlräumung Hopfengraben, Bauabschnitt

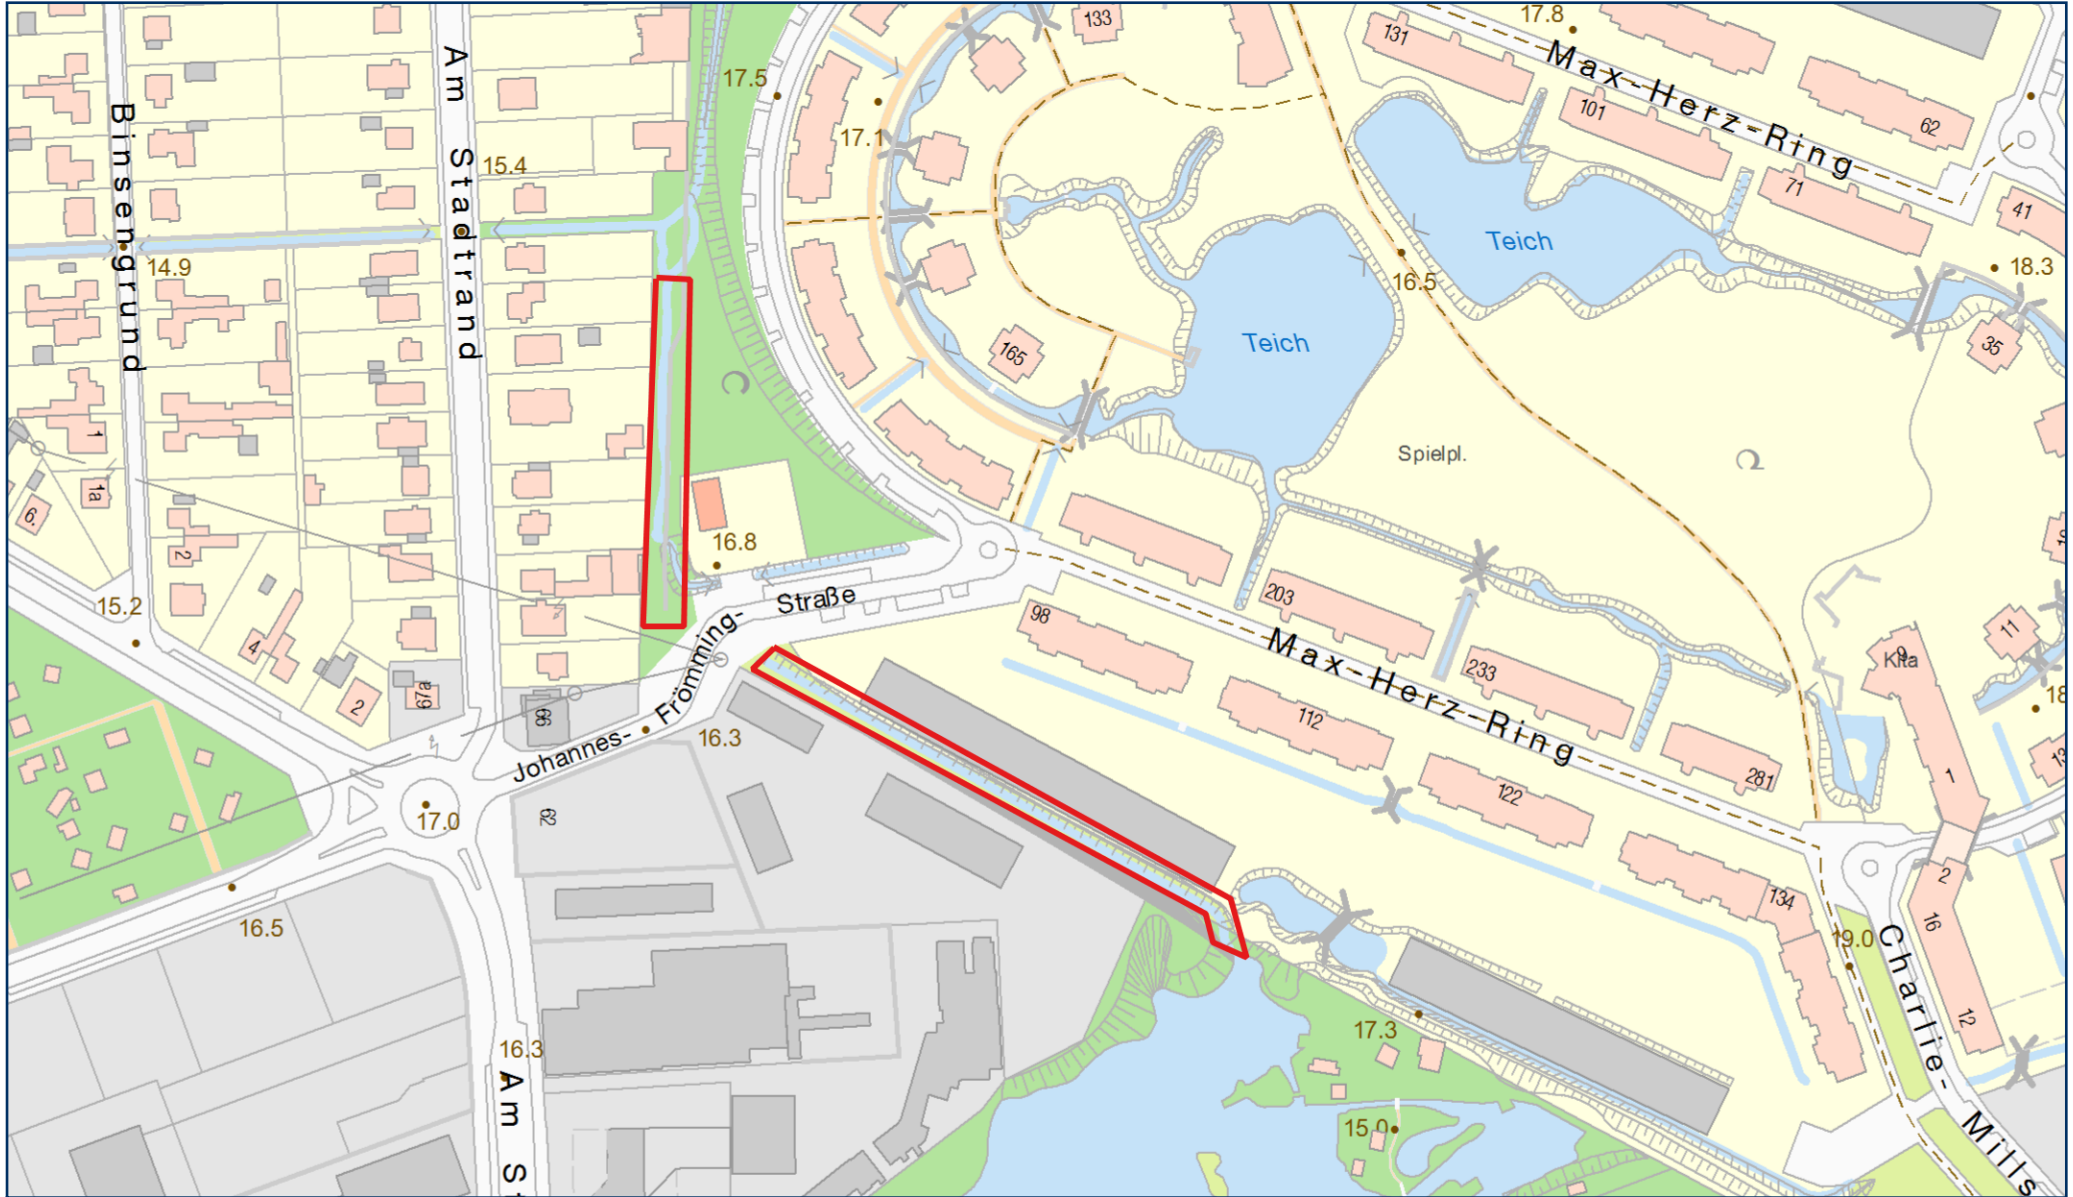

Herausgeber:
Freie und Hansestadt Hamburg
Landesbetrieb Geoinformation und Vermessung

1:2500